


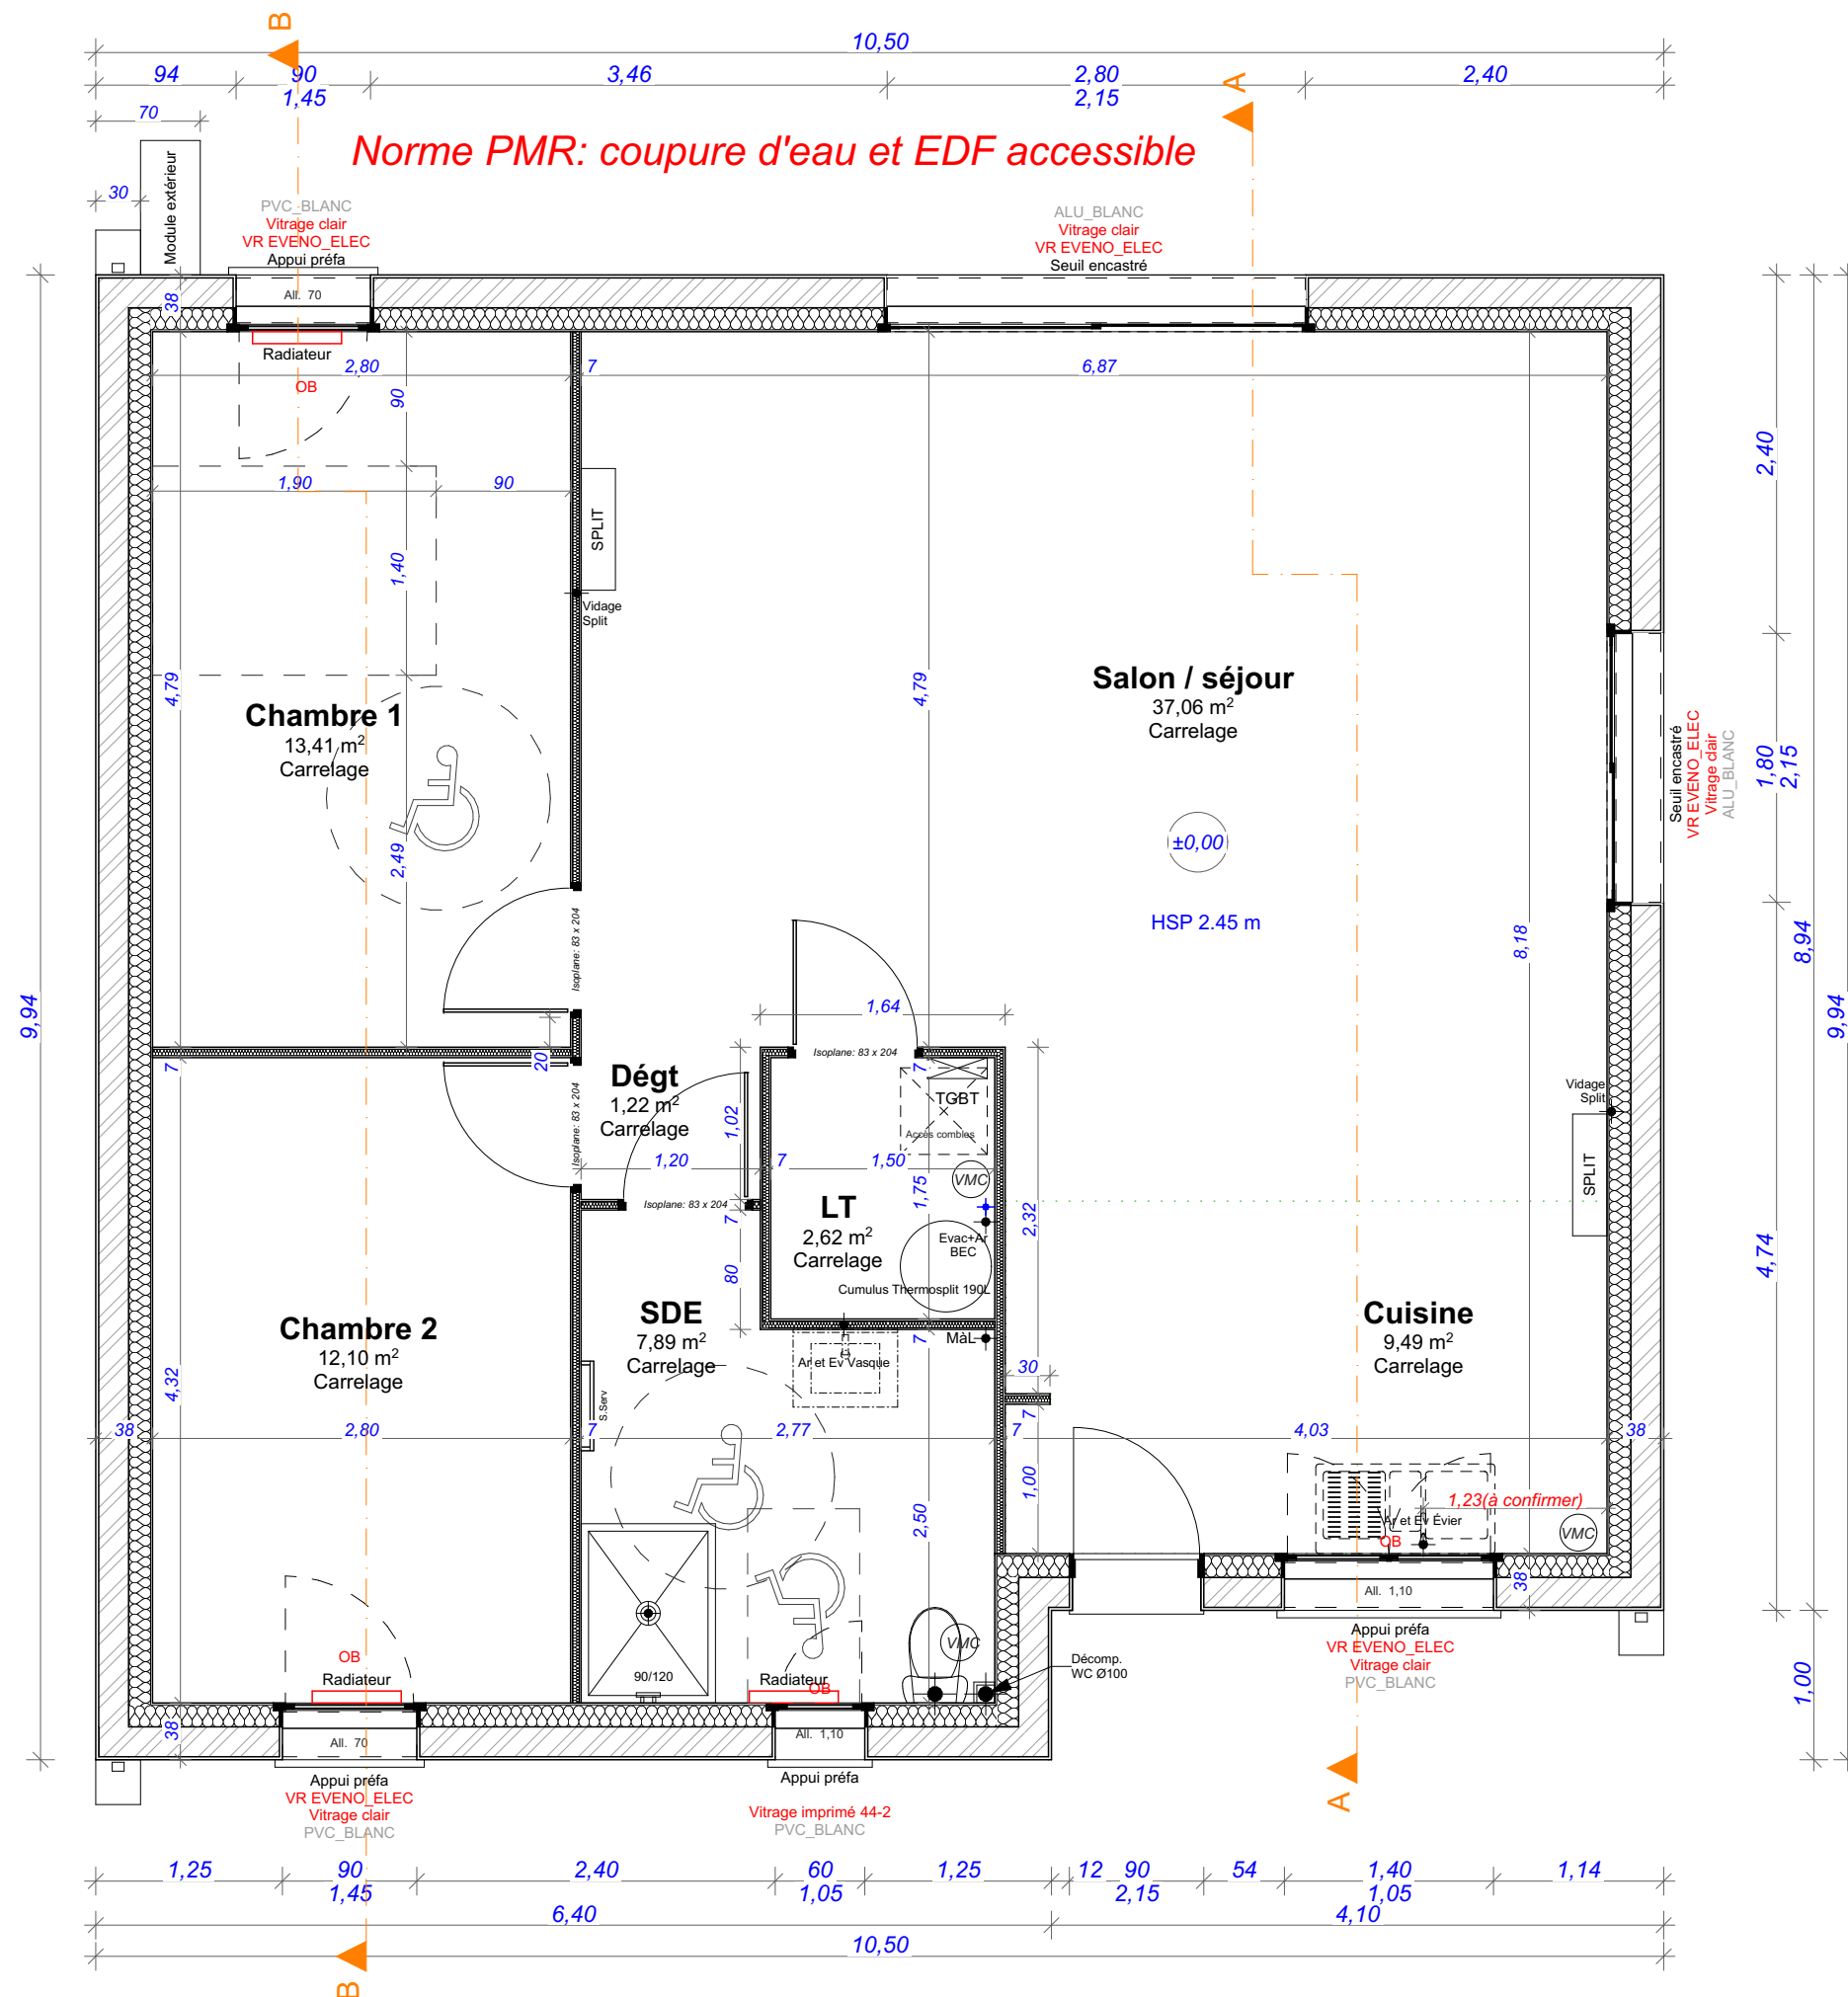

PLAN EXE n°1

Rez-de-chaussée - 1:50
BEL AIR HOMES représenté par M. Walton
JG - 12/07/2023

