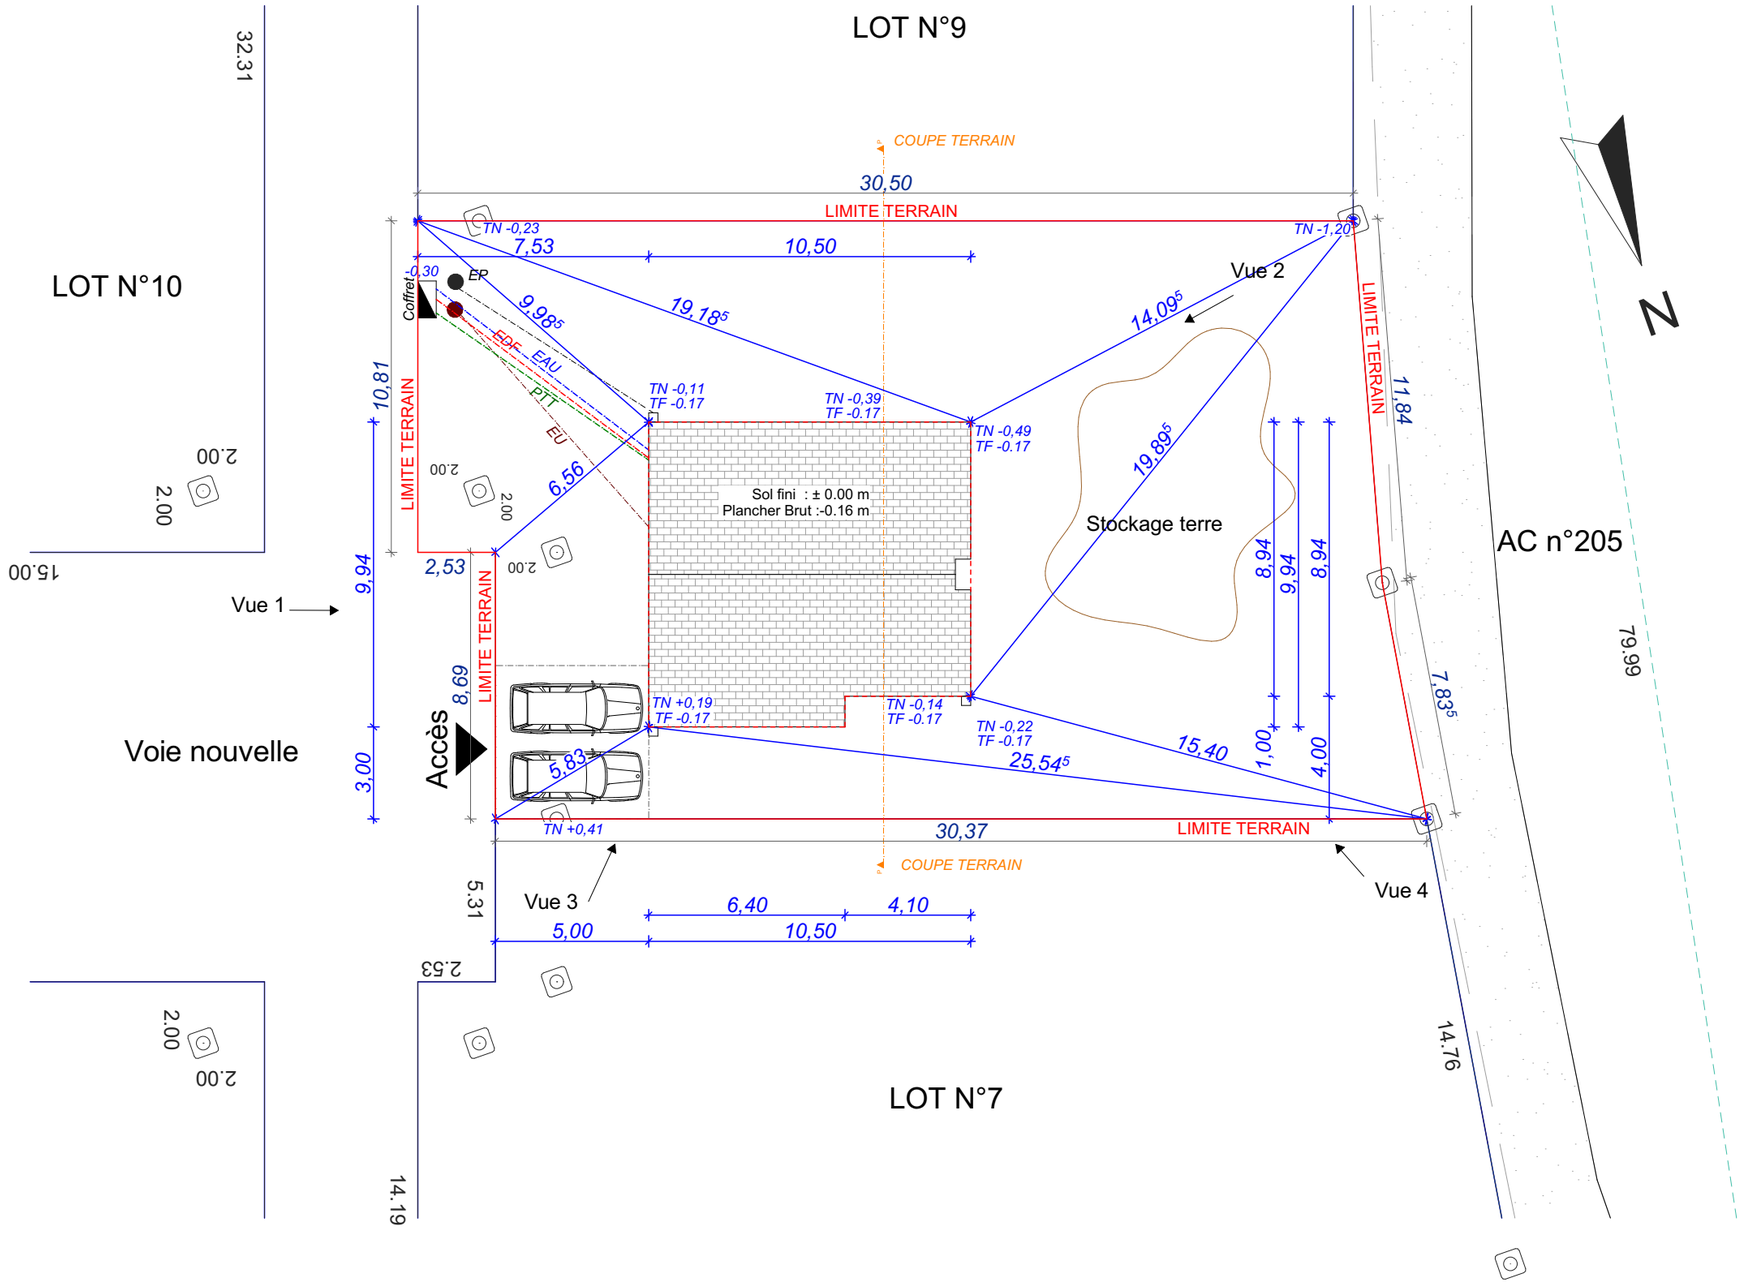

CONSTRUCTION DE
BEL AIR HOMES représenté par M. Walton

Lieu de la construction :
Lot n°8 - Lotissement "HAMEAU de la Lobélie"

56320 PRIZIAC

Section AC n°198
Superficie du terrain : 591m²

PLAN EXE n°1

Plan de masse - 1:200
BEL AIR HOMES représenté par M. Walton
JG - 12/07/2023