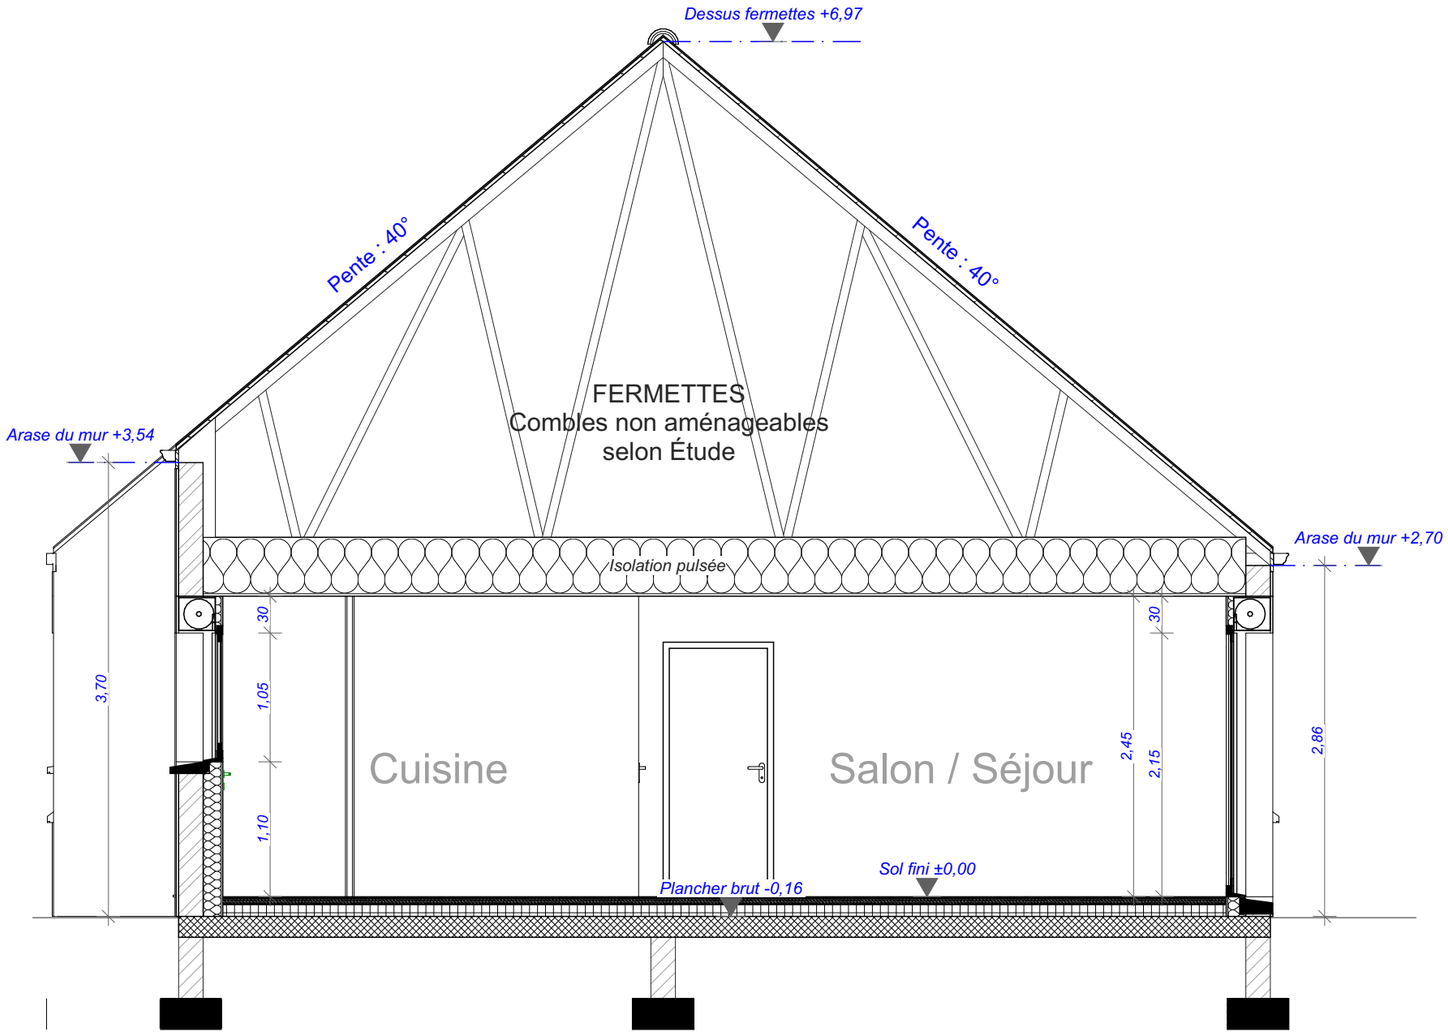

Vide Technique / 2 rangs de 25 cm de haut

PLAN EXE n°1

Coupe A/A - 1:50

BEL AIR HOMES représenté par M. Walton

JG - 12/07/2023