


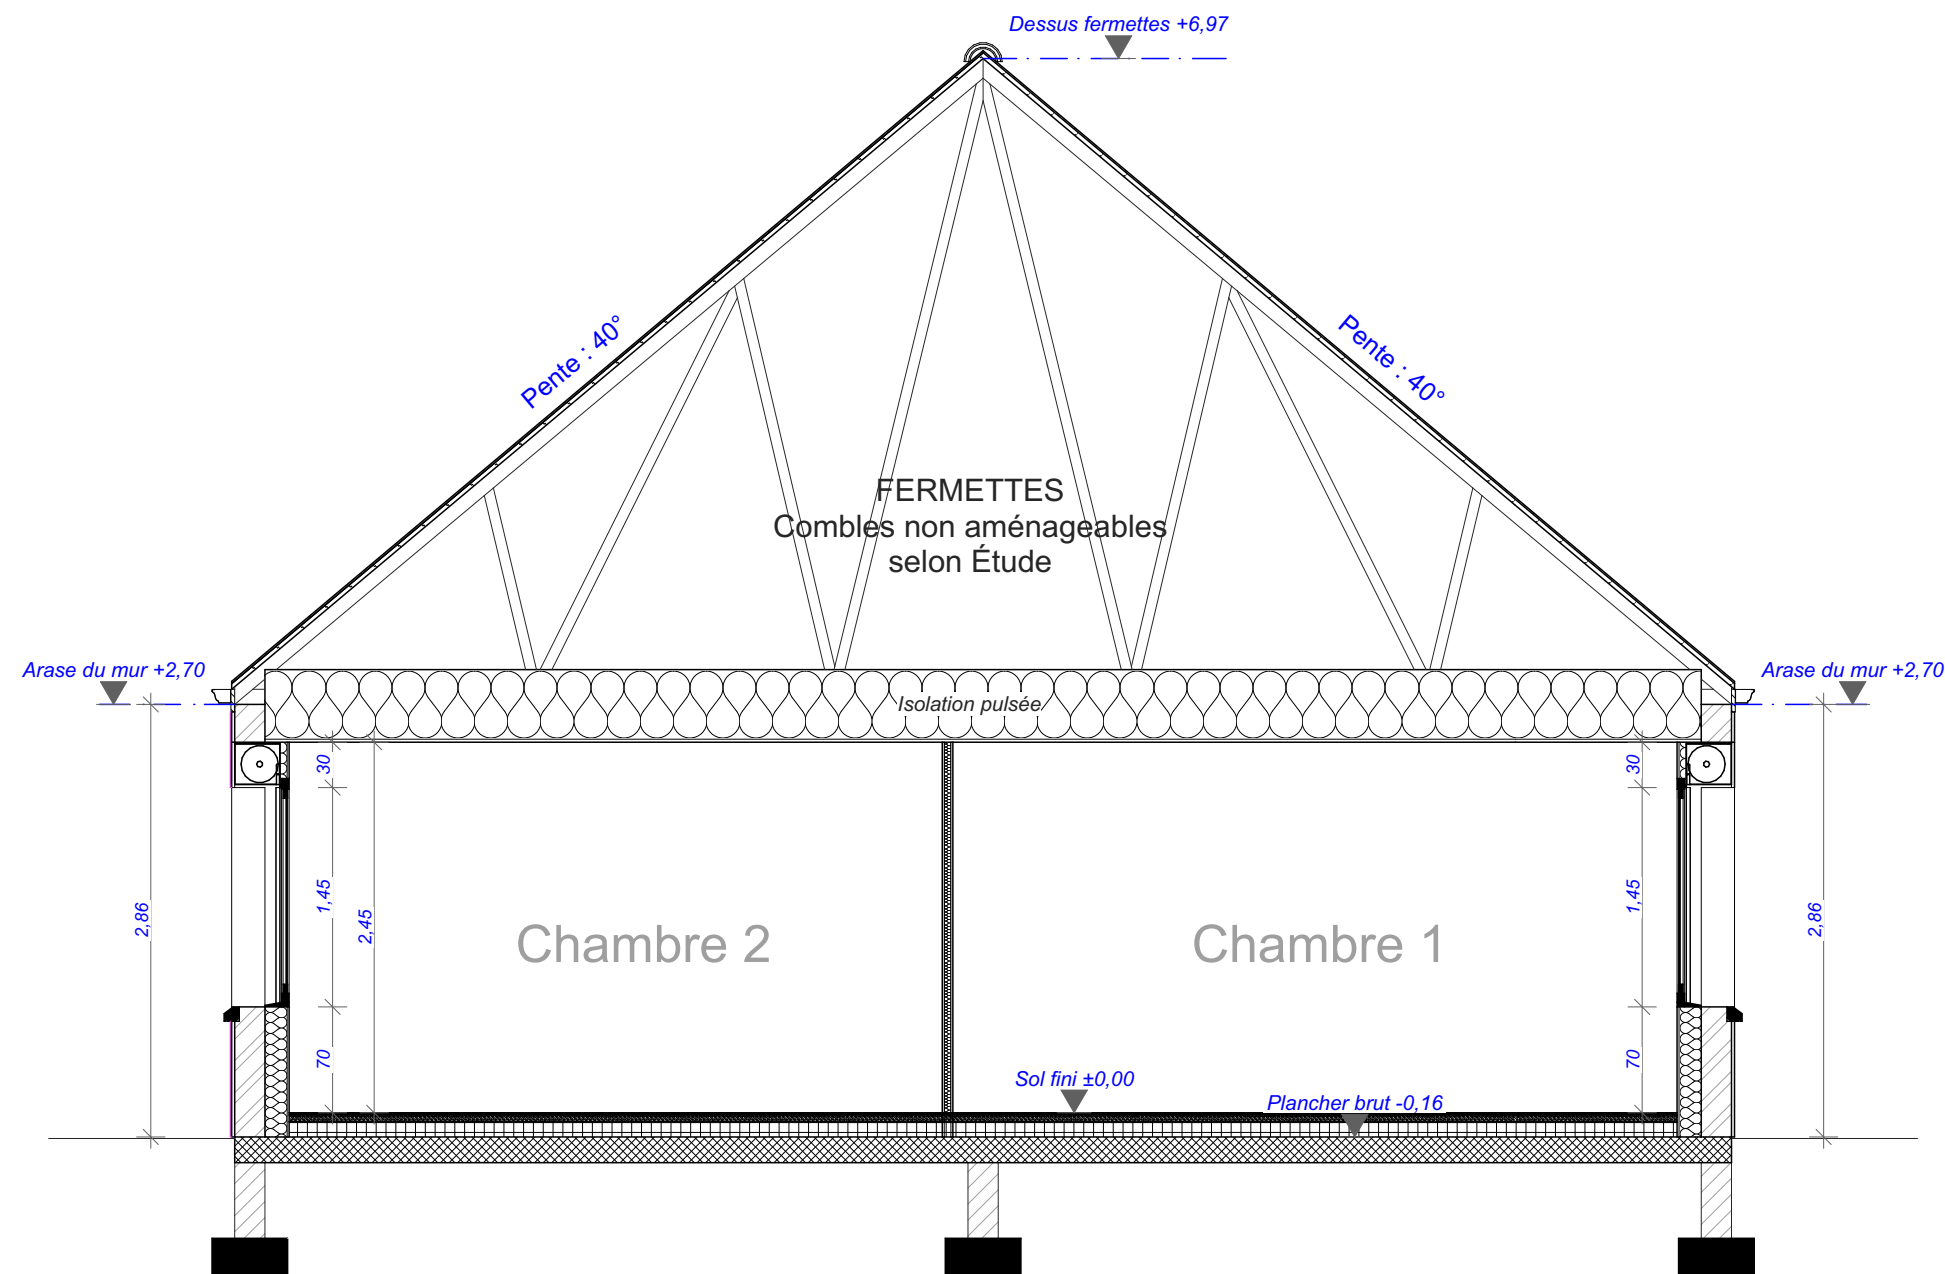

Vide Technique / 2 rangs de 25 cm de haut

PLAN EXE n°1

Coupe B/B - 1:50
BEL AIR HOMES représenté par M. Walton
JG - 12/07/2023

